




# Esquema de instalación Serie Hogar 1 canal

## DIGITALES

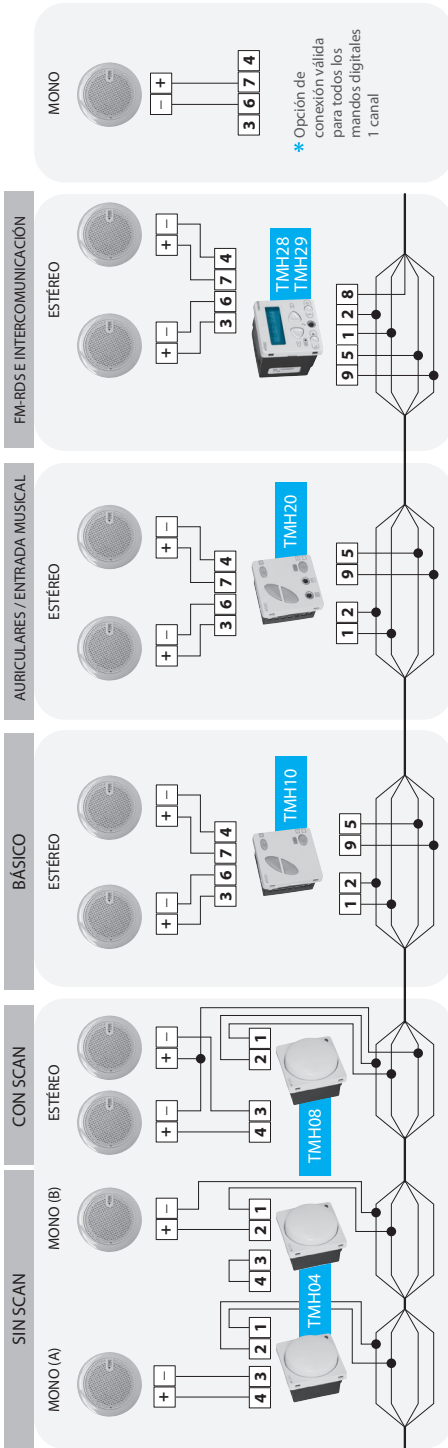

## AMPLIFICADORES DE POTENCIA 30 W (15 W + 15 W)

